
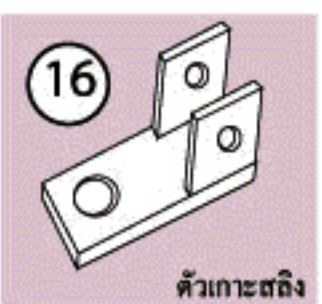
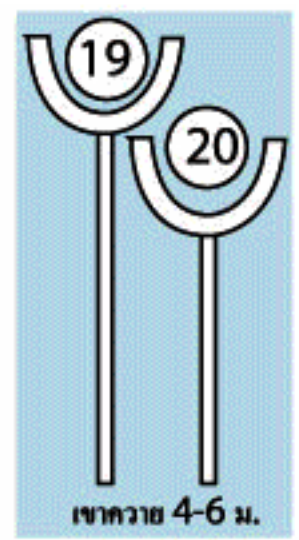
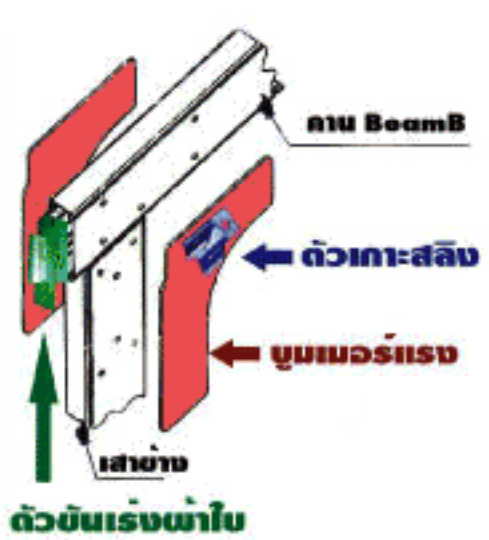
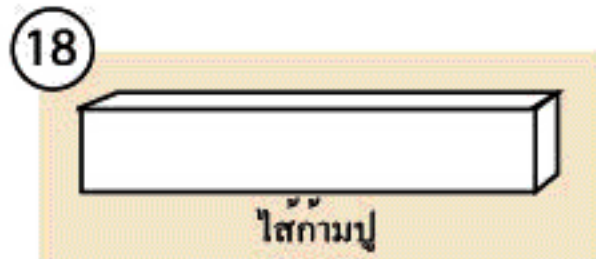
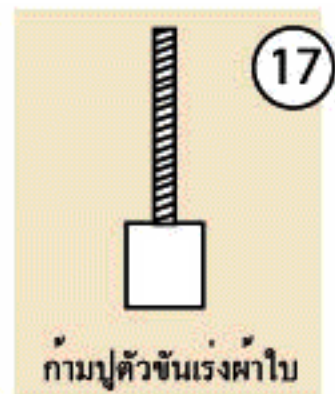
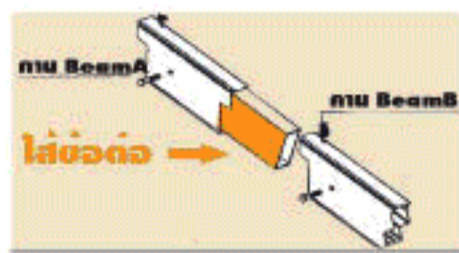
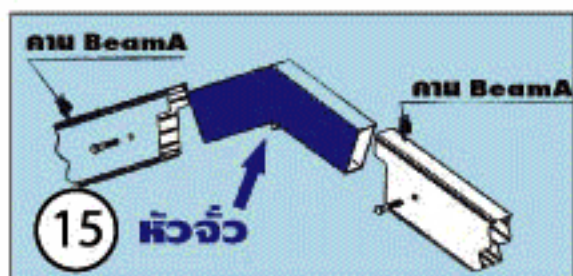


# โครงสร้าง Marquee ขนาด กว้าง 12 ม. ยาว 10 ม.

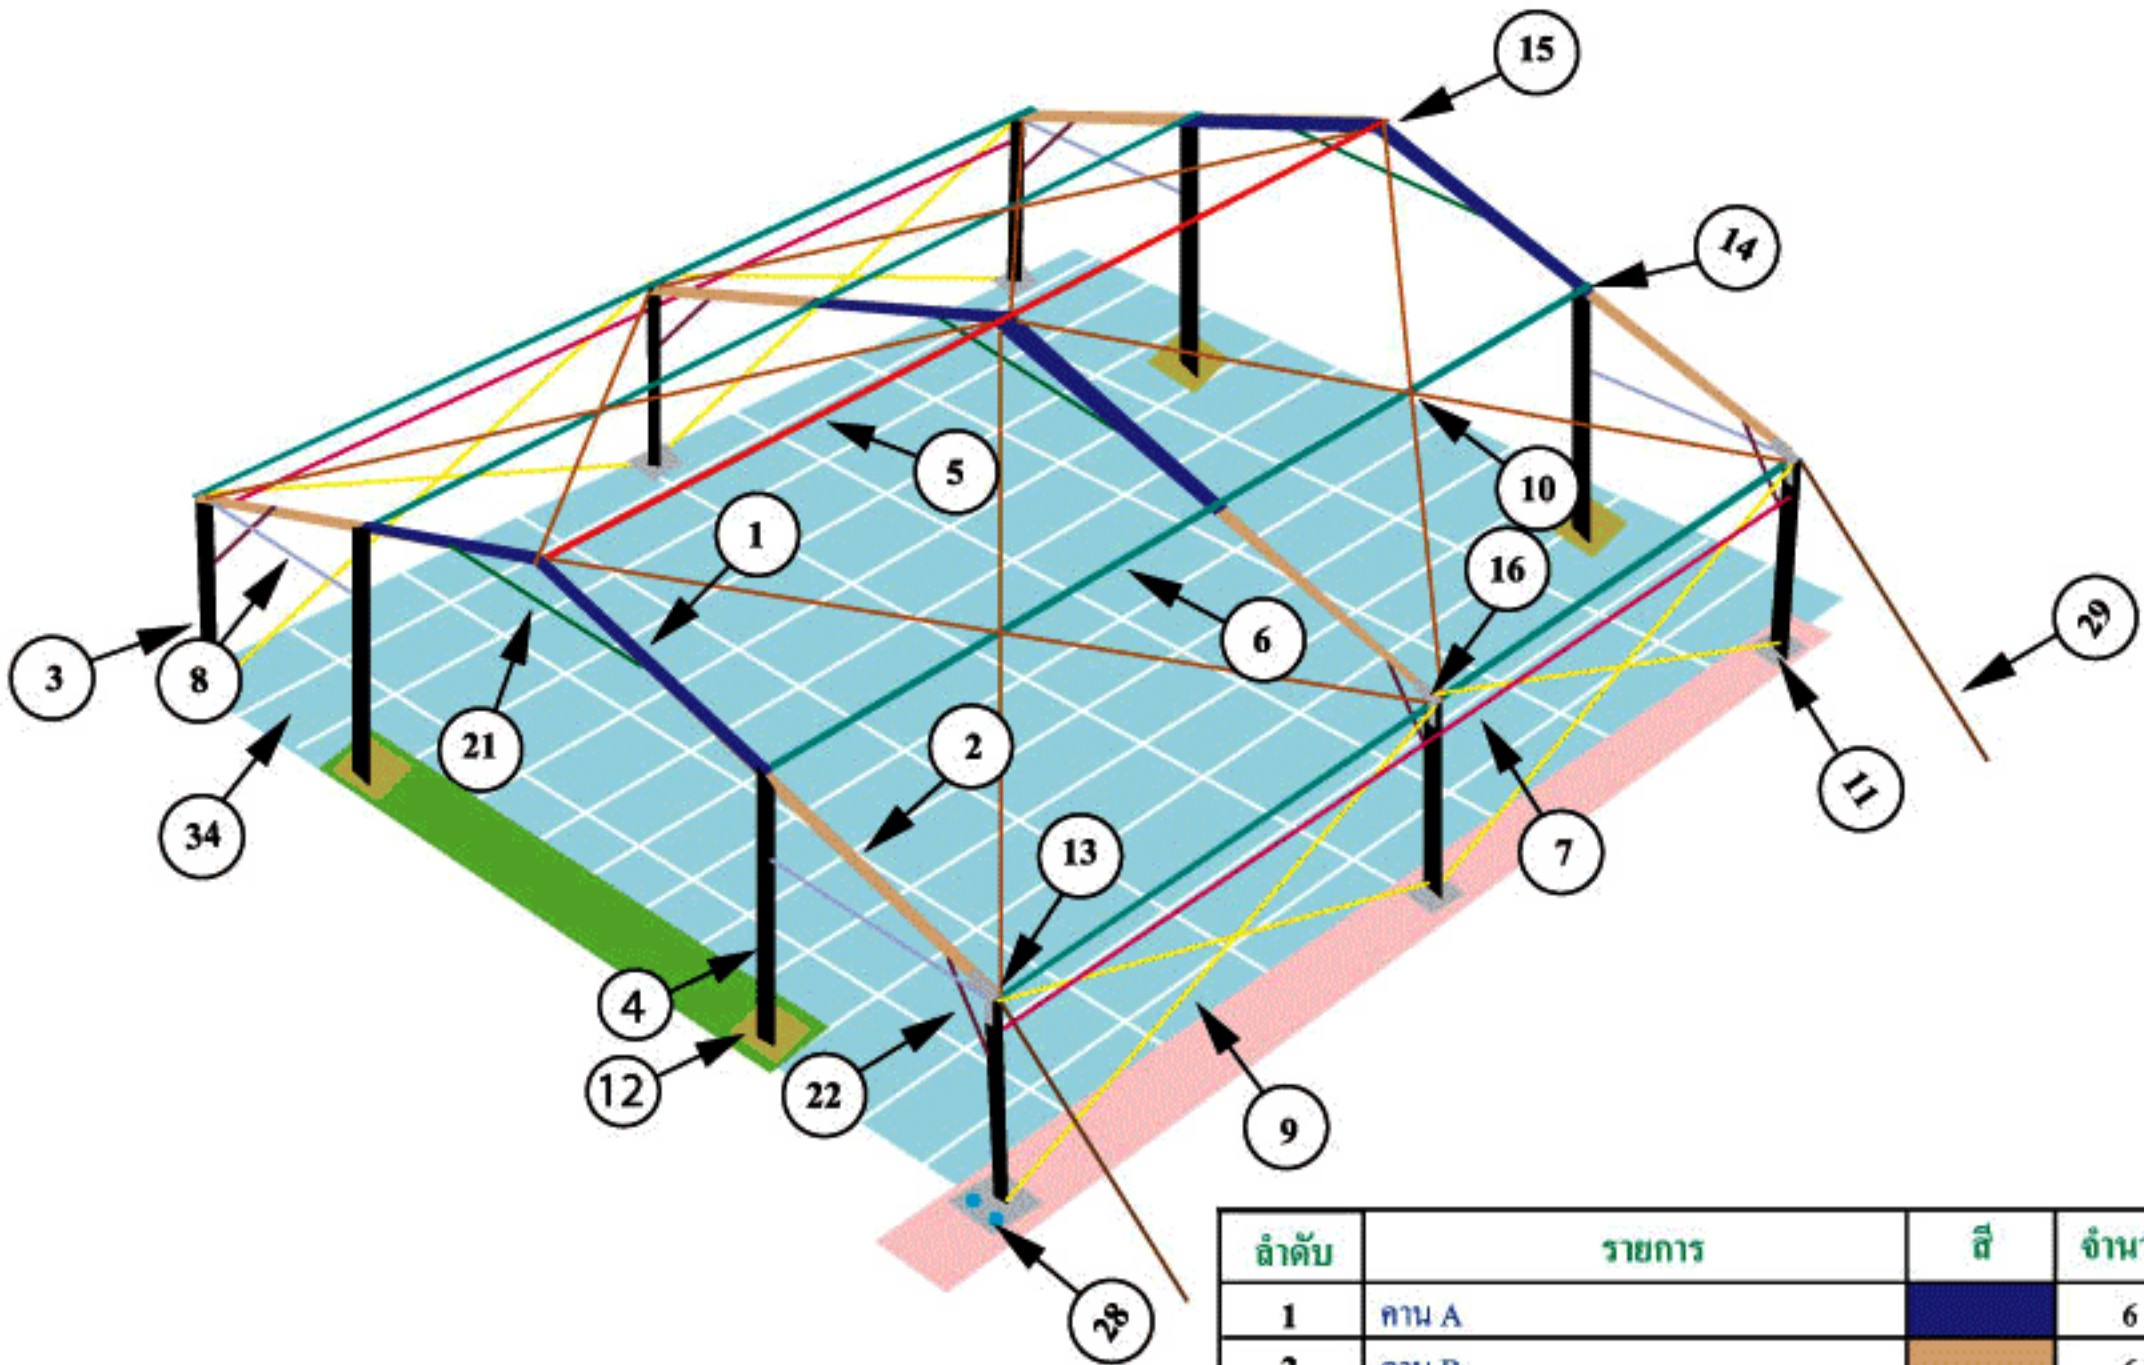

| ลำดับ | รายการ                                | สี | จำนวน | ไซริง |
|-------|---------------------------------------|----|-------|-------|
| 1     | คาน A                                 |    | 6     |       |
| 2     | คาน B                                 |    | 6     |       |
| 3     | เสาข้าง                               |    | 6     |       |
| 4     | เสาน้ำ (เฉพาะติดแอร์)                 |    | 4     |       |
| 5     | คานจั่ว                               |    | 2     |       |
| 6     | คานข้างซึ่งผ้าใบ                      |    | 16    |       |
| 7     | คานแรงผ้าใบ                           |    | 8     |       |
| 8     | คานเข้มนุม (เฉพาะติดแอร์)             |    | 4     |       |
| 9     | โครงกากบาทคานข้าง/สลิงเสา 6 ม.        |    | 8     |       |
| 10    | โครงกากบาทคานหลังคา/สลิงโครง 9.20 ม.  |    | 8     |       |
| 11    | PLA (แผ่นรองเสาข้าง)                  |    | 6     |       |
| 12    | PLB (แผ่นรองเสากลาง)                  |    | 4     |       |
| 13    | บูมเบอร์แรง (คู่)                     |    | 6     |       |
| 14    | ใส่ข้อต่อ                             |    | 6     |       |
| 15    | หัวจั่ว                               |    | 3     |       |
| 16    | ตัวเกาะสลิง                           |    | 16    |       |
| 17    | ก้ามปูตัวชั้นแรงผ้าใบ                 |    | 6     |       |
| 18    | ใส่ก้ามปู                             |    | 6     |       |
| 19    | เชาควาย 6 ม.                          |    | 1     |       |
| 20    | เชาควาย 4 ม.                          |    | 1     |       |
| 21    | กันดิกจั่ว                            |    | 3     |       |
| 22    | กันดิกเสา                             |    | 6     |       |
| 23    | เชือกค้ำผ้าใบ (50 ม.)                 |    | 2     |       |
| 24    | ผ้าใบหลังคา                           |    | 2     |       |
| 25    | ผ้าใบจั่ว                             |    | 2     |       |
| 26    | ผ้าใบปิดข้างที่บี (เฉพาะติดแอร์)      |    | 4     |       |
| 27    | ผ้าใบปิดข้างเขาหน้าคาง (เฉพาะติดแอร์) |    | 4     |       |
| 28    | สมอบก                                 |    | 24    |       |
| 29    | สลิงยึดโครงใหญ่                       |    | 4     |       |
| 30    | นอตเบอร์ 24                           |    | 8     |       |
| 31    | นอตเบอร์ 30-32                        |    | 175   |       |
| 32    | ฉอนปอน                                |    | 1     |       |
| 33    | ประแจ เบอร์ 28-32                     |    | 4     |       |
| 34    | ไม้ขัด 1.22 x 2.44 รองพื้น            |    | 41    |       |